
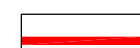


LEGENDA

-  Area oggetto di intervento
-  Opere di progetto

Comune di : CARONA (Bergamo)

LAVORI DI:

Parcheggio funzionale con raccordo stradale

scala: OGGETTO: - PROGETTO ESECUTIVO -

tavola n° 01
COROGRAFIA GENERALE
ESTRATTO AEROFOTOGRAMMETRICO


data
Aprile 2015




PAPETTI

PIANIFICAZIONE, SVILUPPO E DIFESA DEL TERRITORIO

via s. calvi 35, Piazza Brembana (BG) - tel/fax 0345/81058 - e-mail: info@studiopapetti.com

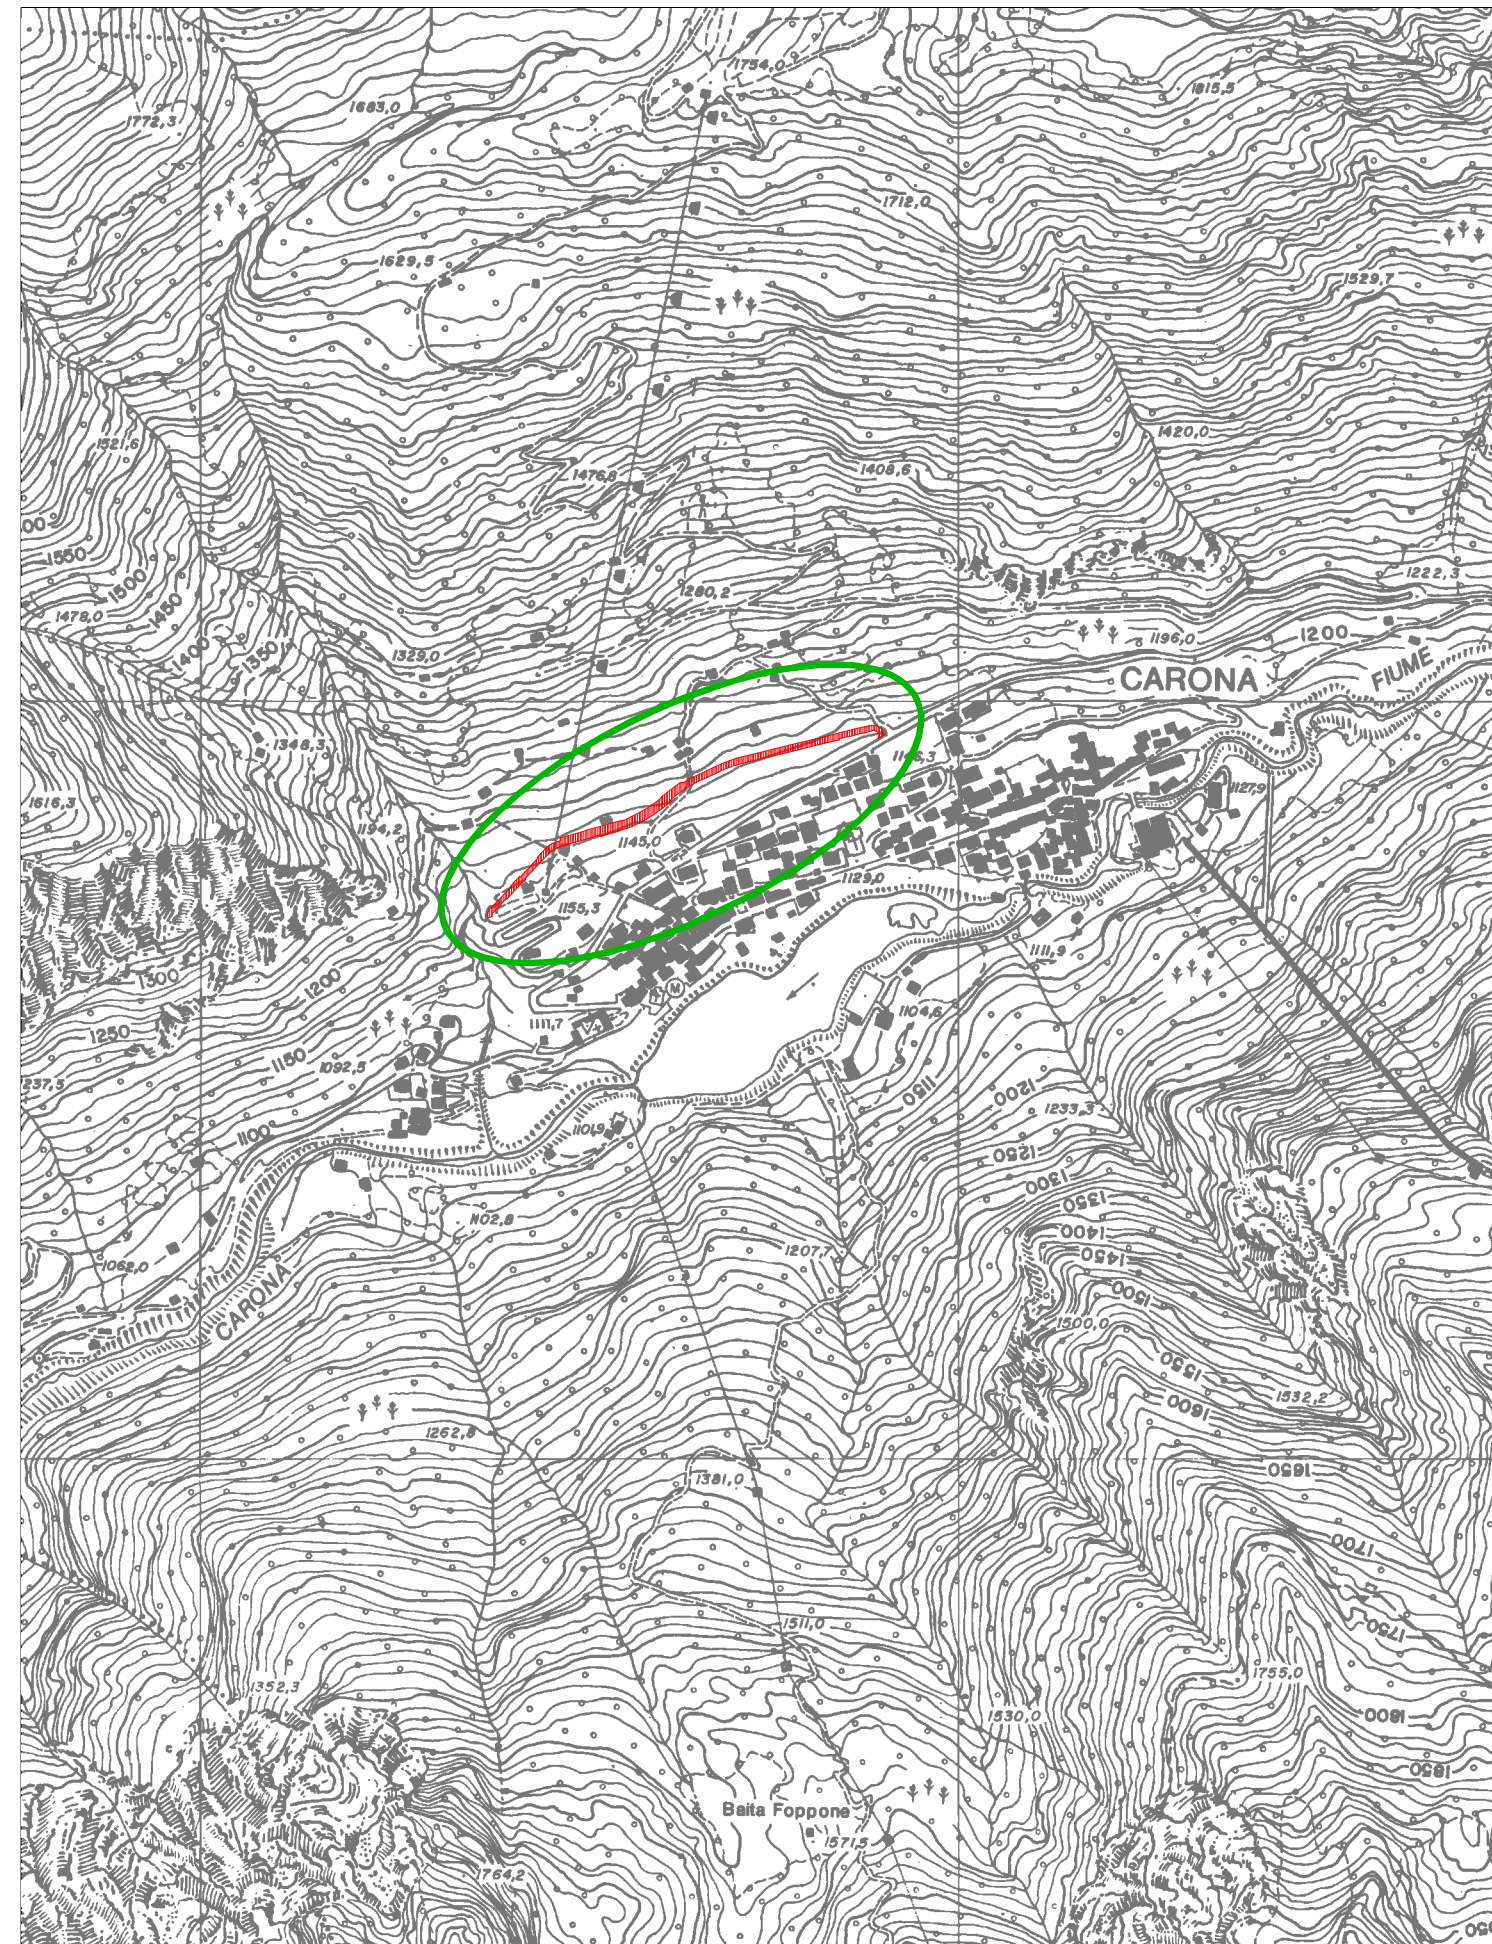

COROGRAFIA scala 1:10.000

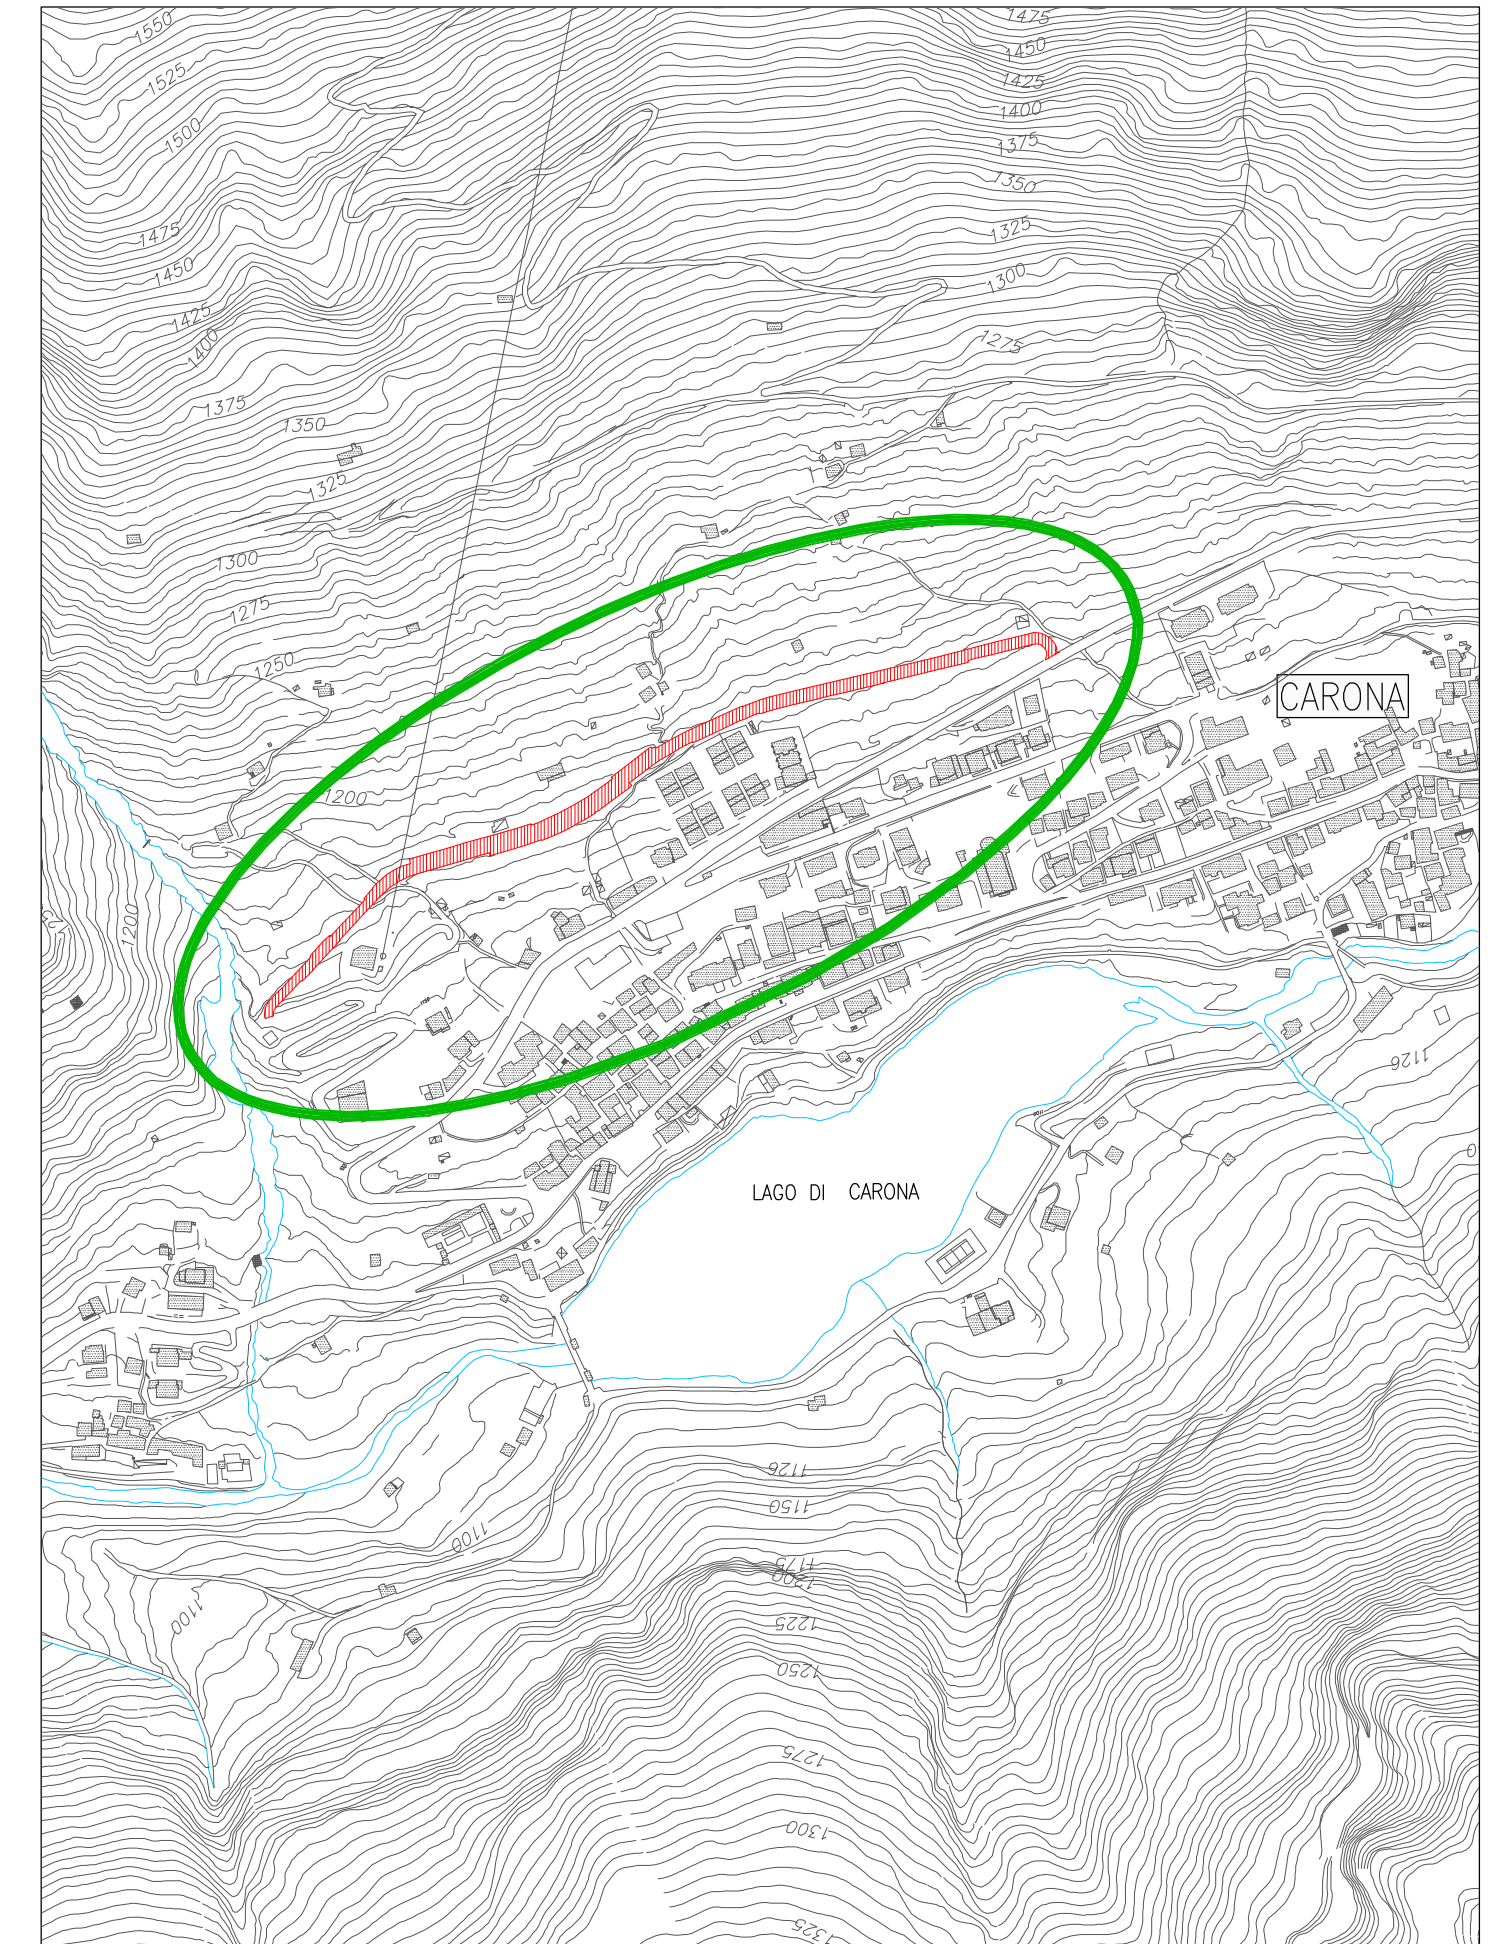

ESTRATTO AEROFOTOGRAMMETRICO scala 1:5.000