








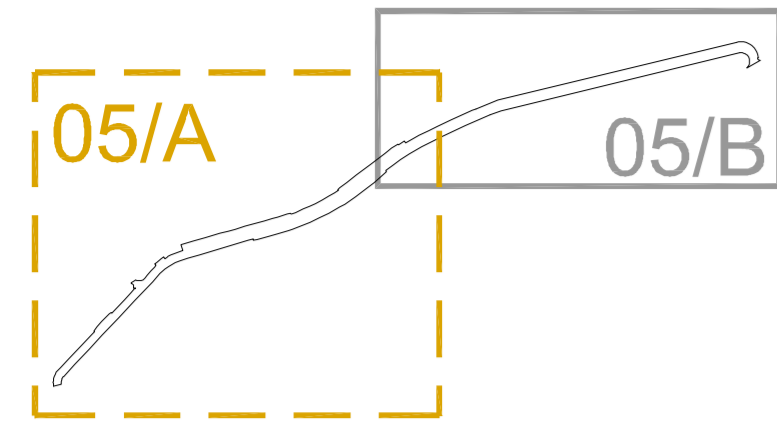



QUADRO D'UNIONE



LEGENDA

-  Strada di progetto
-  Muratura in pietrame e c.l.s.
-  Sezioni trasversali
-  Guardrail di protezione
-  Barriera in rete metallica romboidale plasticata
-  Terre rinforzate rinverdibili
-  Caditoia
-  Tubazione di raccolta acque bianche Ø 250 mm
-  Pozzetto per predisposizione illuminazione
-  Cavidotto Ø 110 mm per illuminazione

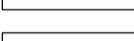Area di sosta n°80 posti auto totali



Comune di : CARONA (Bergamo)

LAVORI DI:  
Parcheggio funzionale con raccordo stradale

scala: 1:500 OGGETTO: - PROGETTO ESECUTIVO -

tavola n° 05.A PLANIMETRIA DI PROGETTO

data: Aprile 2015



**PAPETTI**

PIANIFICAZIONE, SVILUPPO E DIFESA DEL TERRITORIO

via s. calvi 35, Piazza Brembana (BG) - tel/fax 0345/81058 - e-mail: info@studiopapetti.com